

Приложение 1
к плану мероприятий
по организации ярмарок
и продажи товаров (выполнения
работ, оказания услуг) на них
на территории города Перми
на 2025 год

СХЕМА
размещения мест для продажи товаров (выполнения работ, оказания услуг)
на ярмарке, имеющих адресный ориентир:
город Пермь, ул. Александра Щербакова, 33

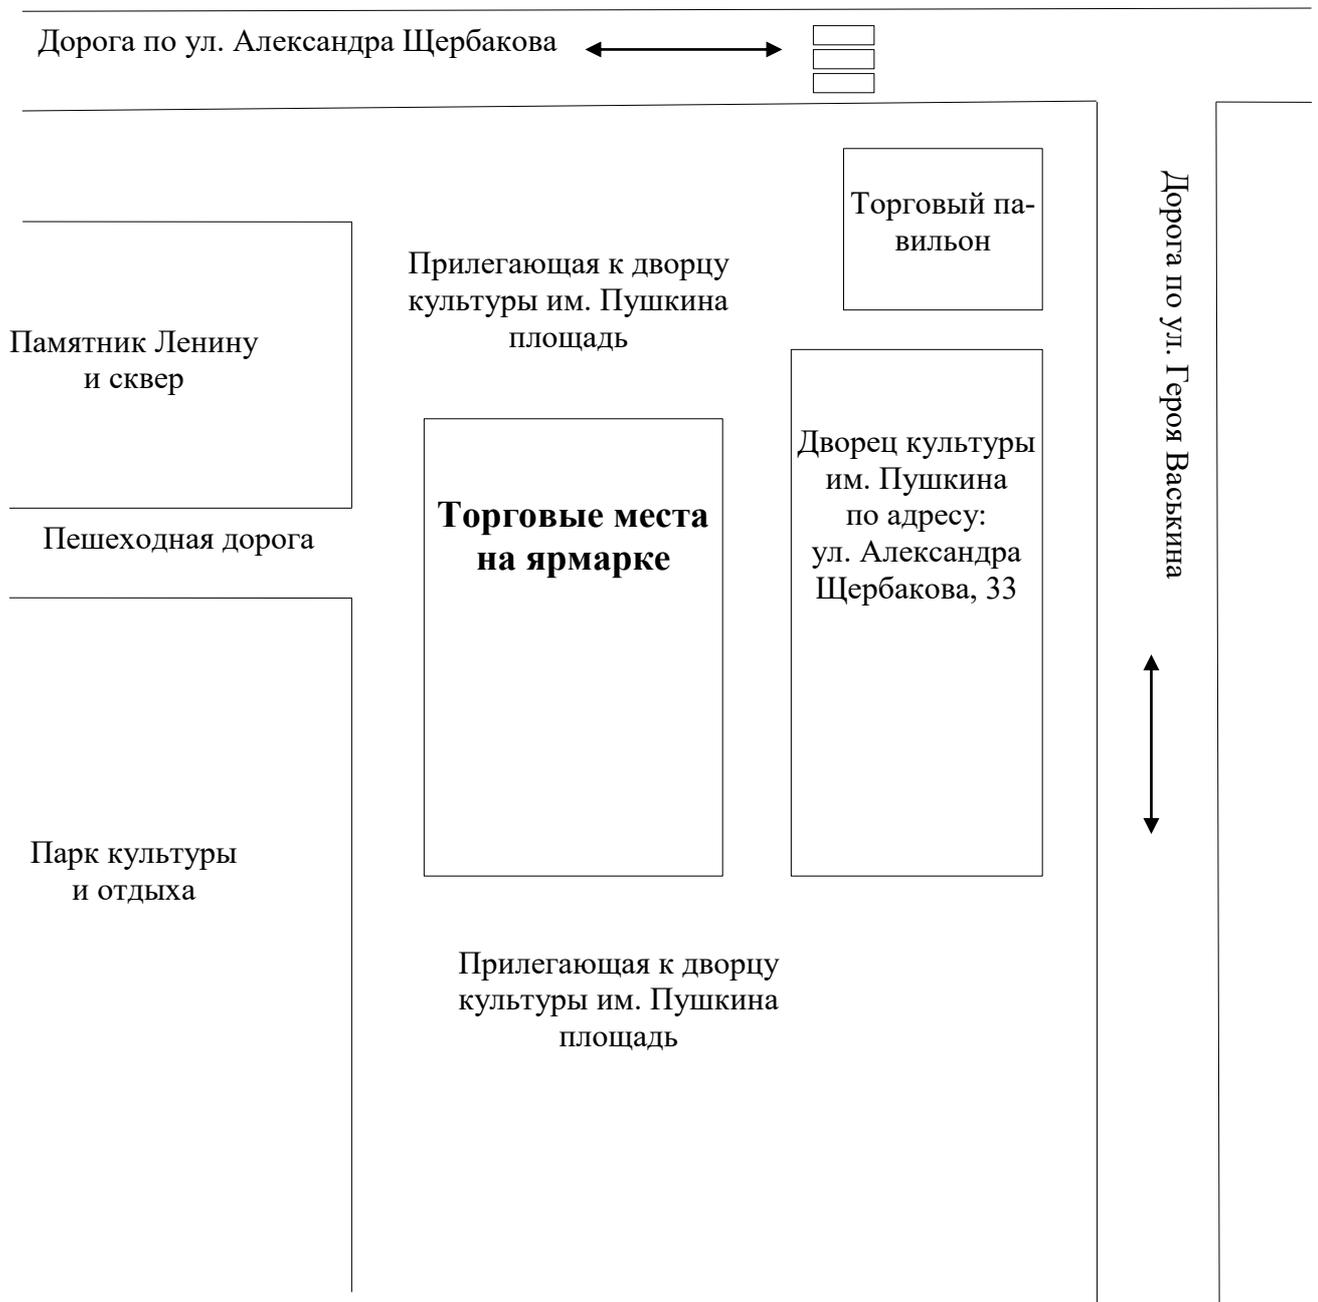


СХЕМА
размещения мест для продажи товаров (выполнения работ, оказания услуг)
на ярмарке, имеющих адресный ориентир:
город Пермь, ул. Ласьвинская, 18

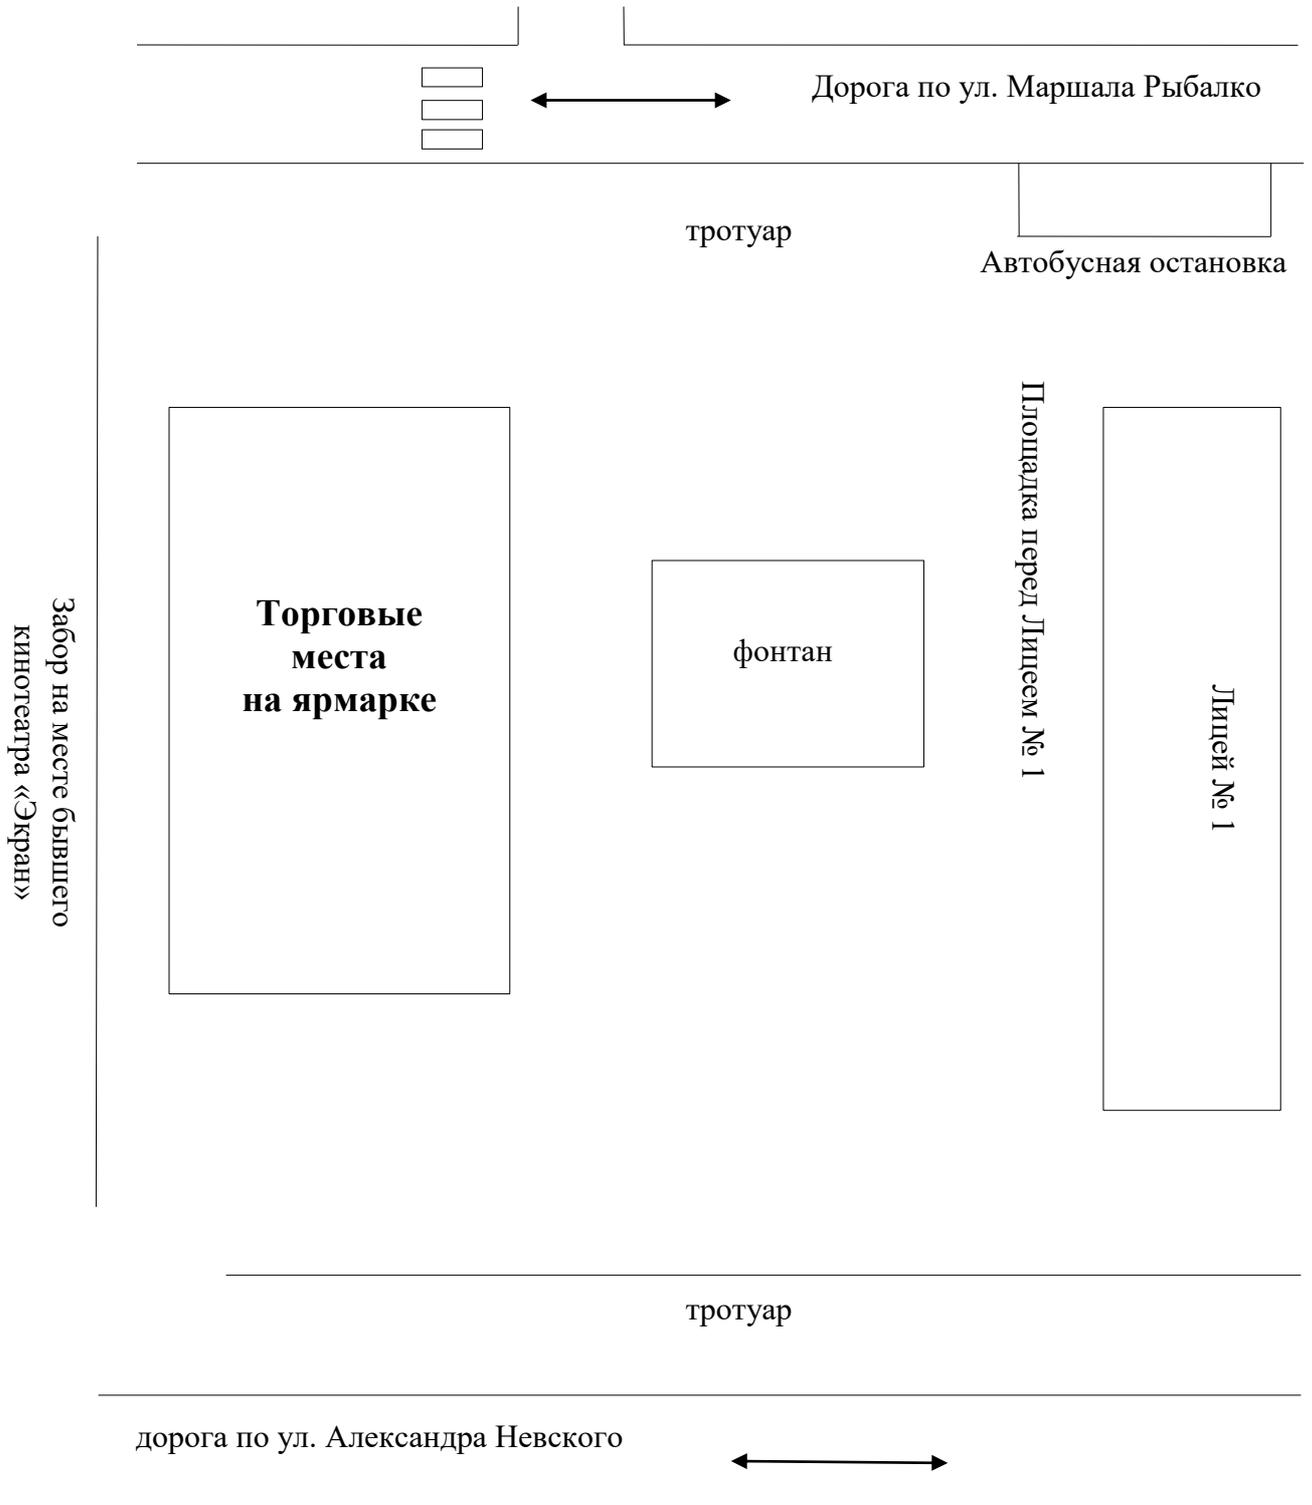


СХЕМА
размещения мест для продажи товаров (выполнения работ, оказания услуг)
на ярмарке, имеющих адресный ориентир:
город Пермь, ул. Маршала Рыбалко, 109

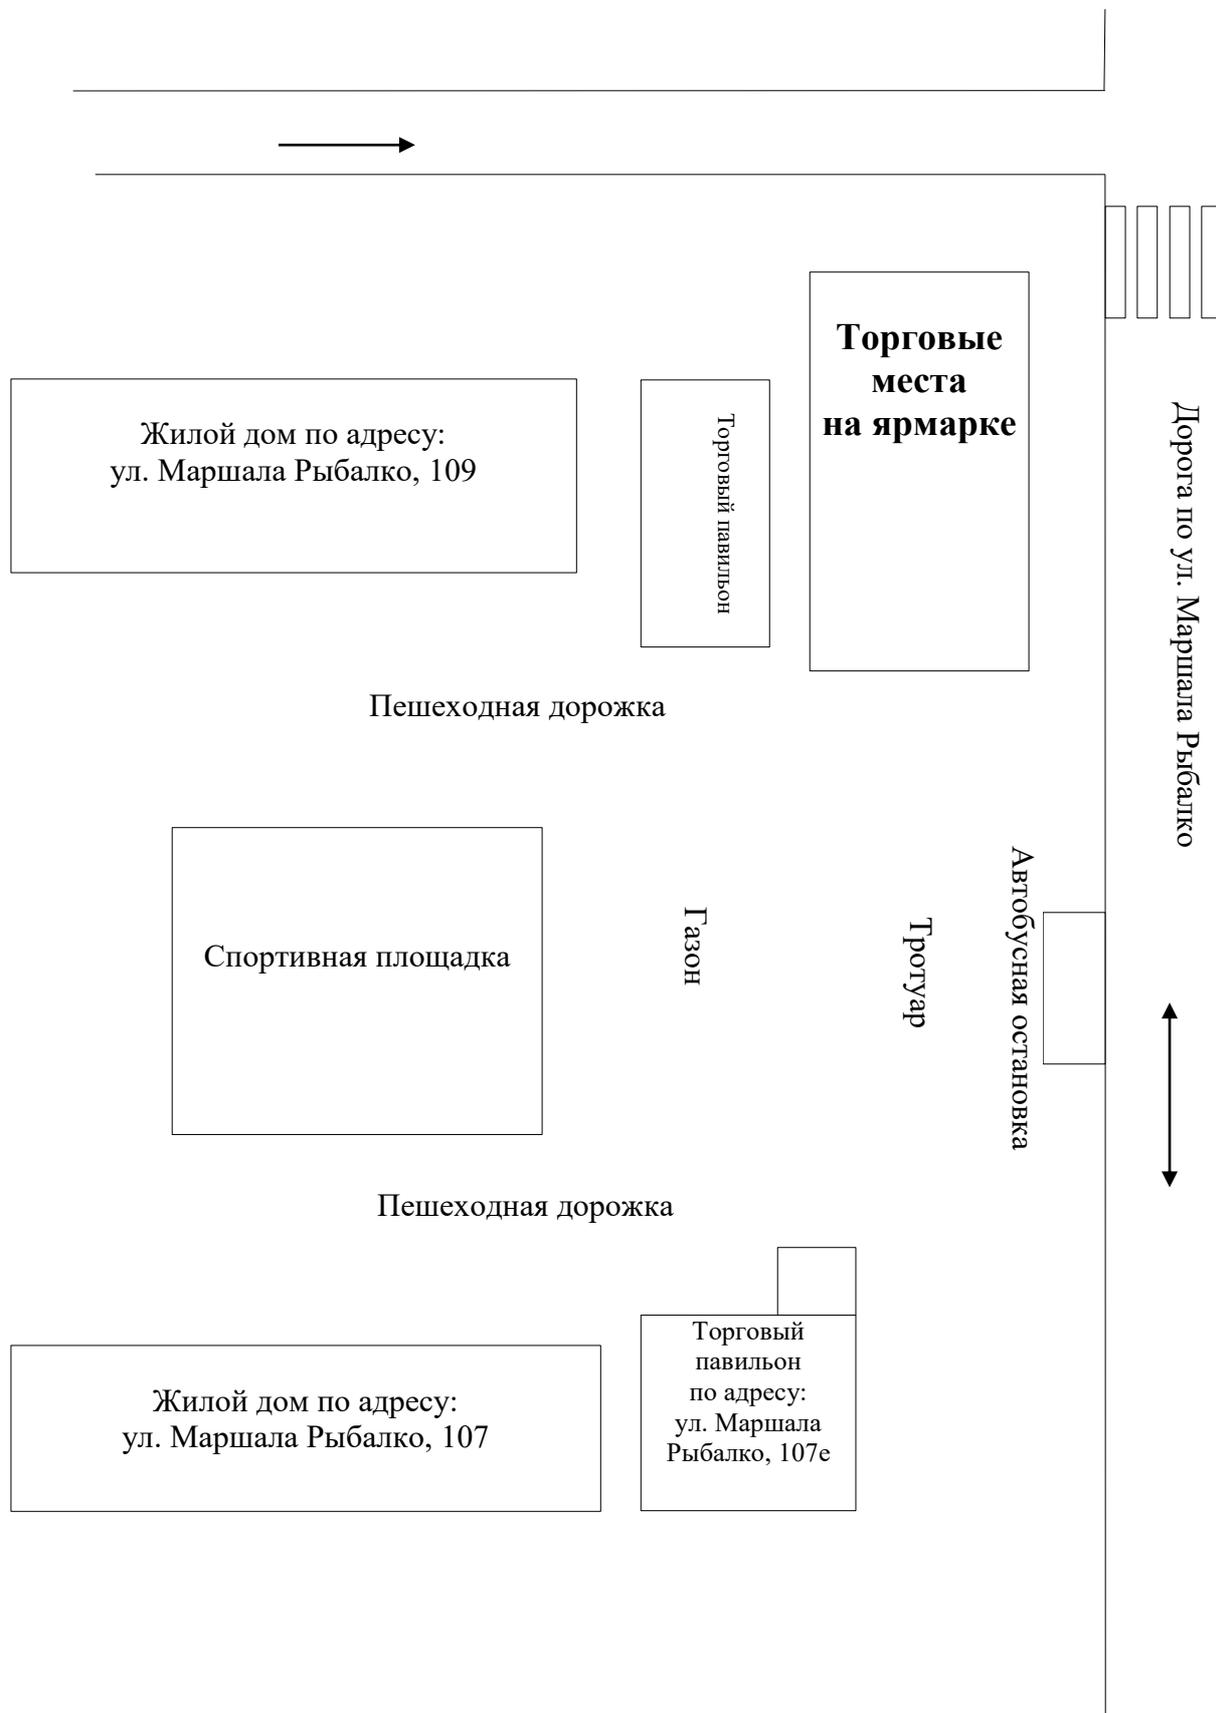


СХЕМА
размещения мест для продажи товаров (выполнения работ, оказания услуг)
на ярмарке, имеющих адресный ориентир:
город Пермь, ул. Крупской, 42

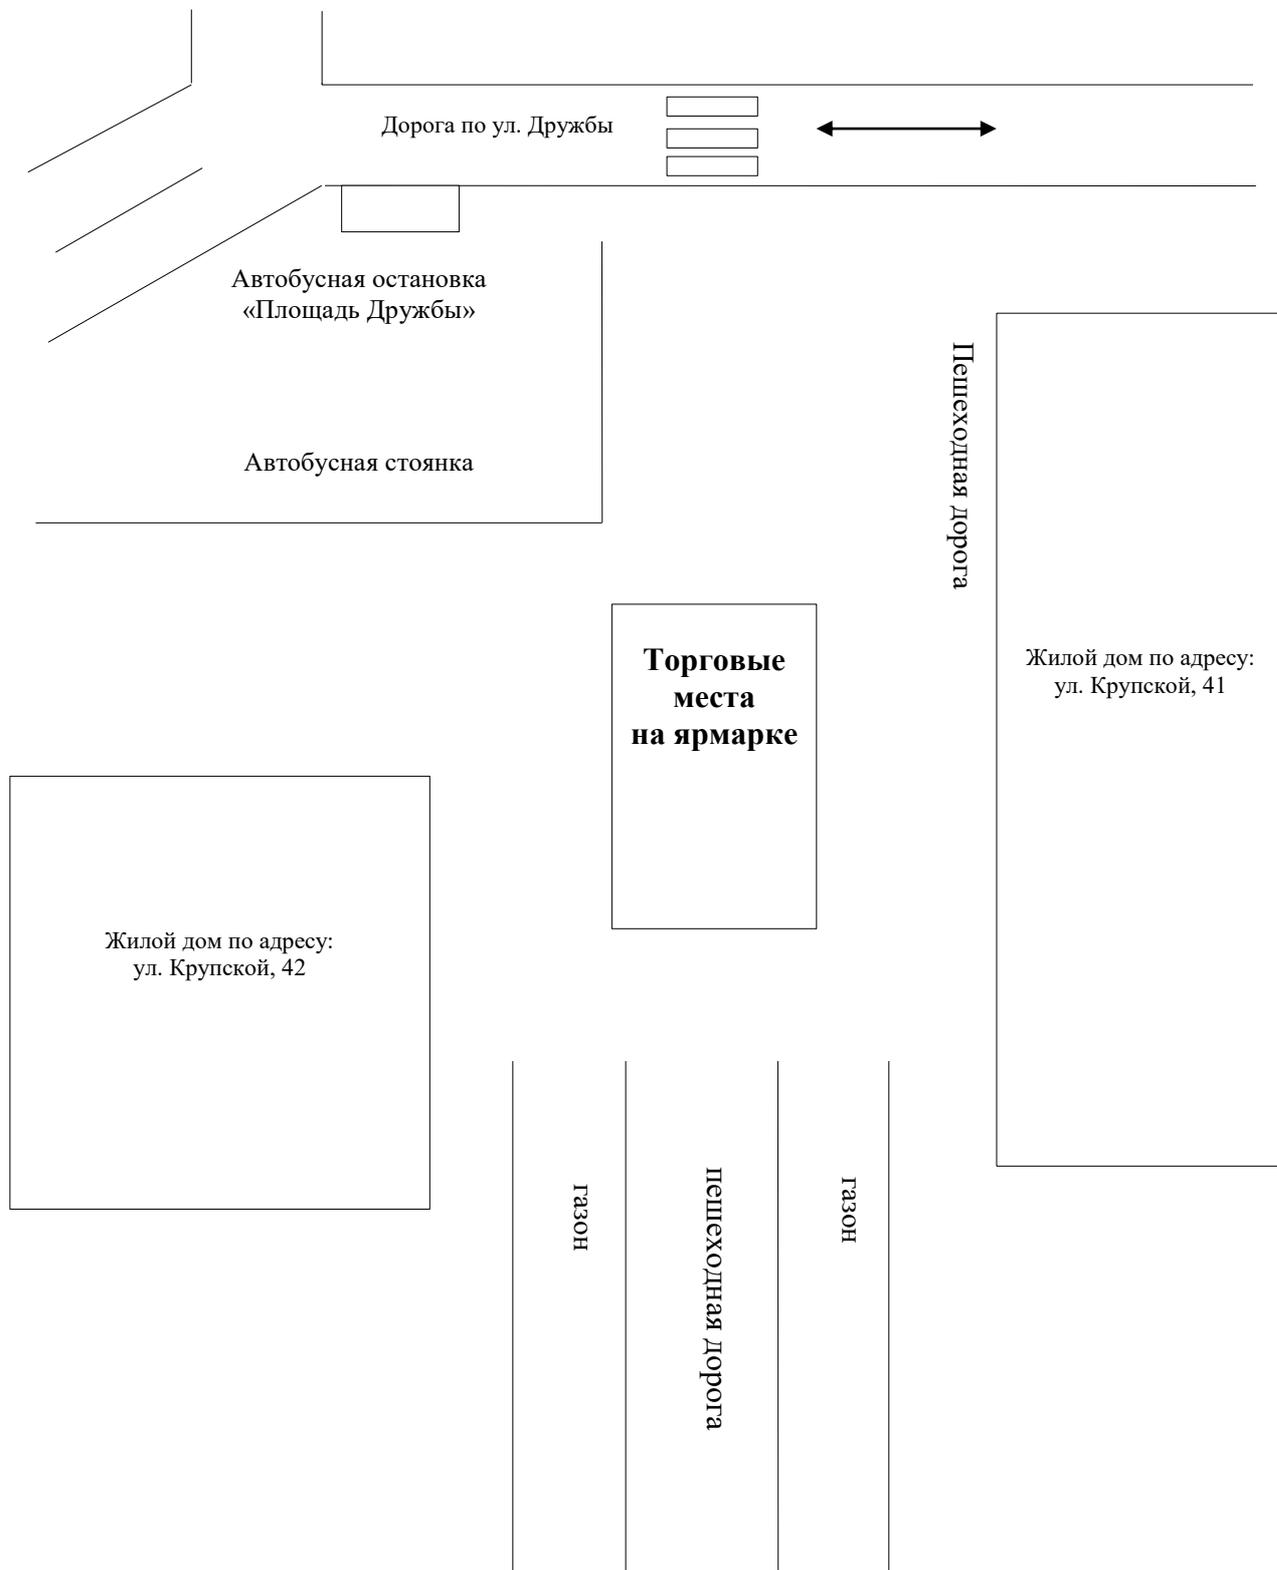


СХЕМА
размещения мест для продажи товаров (выполнения работ, оказания услуг)
на ярмарке, имеющих адресный ориентир:
город Пермь, Комсомольский проспект, 79

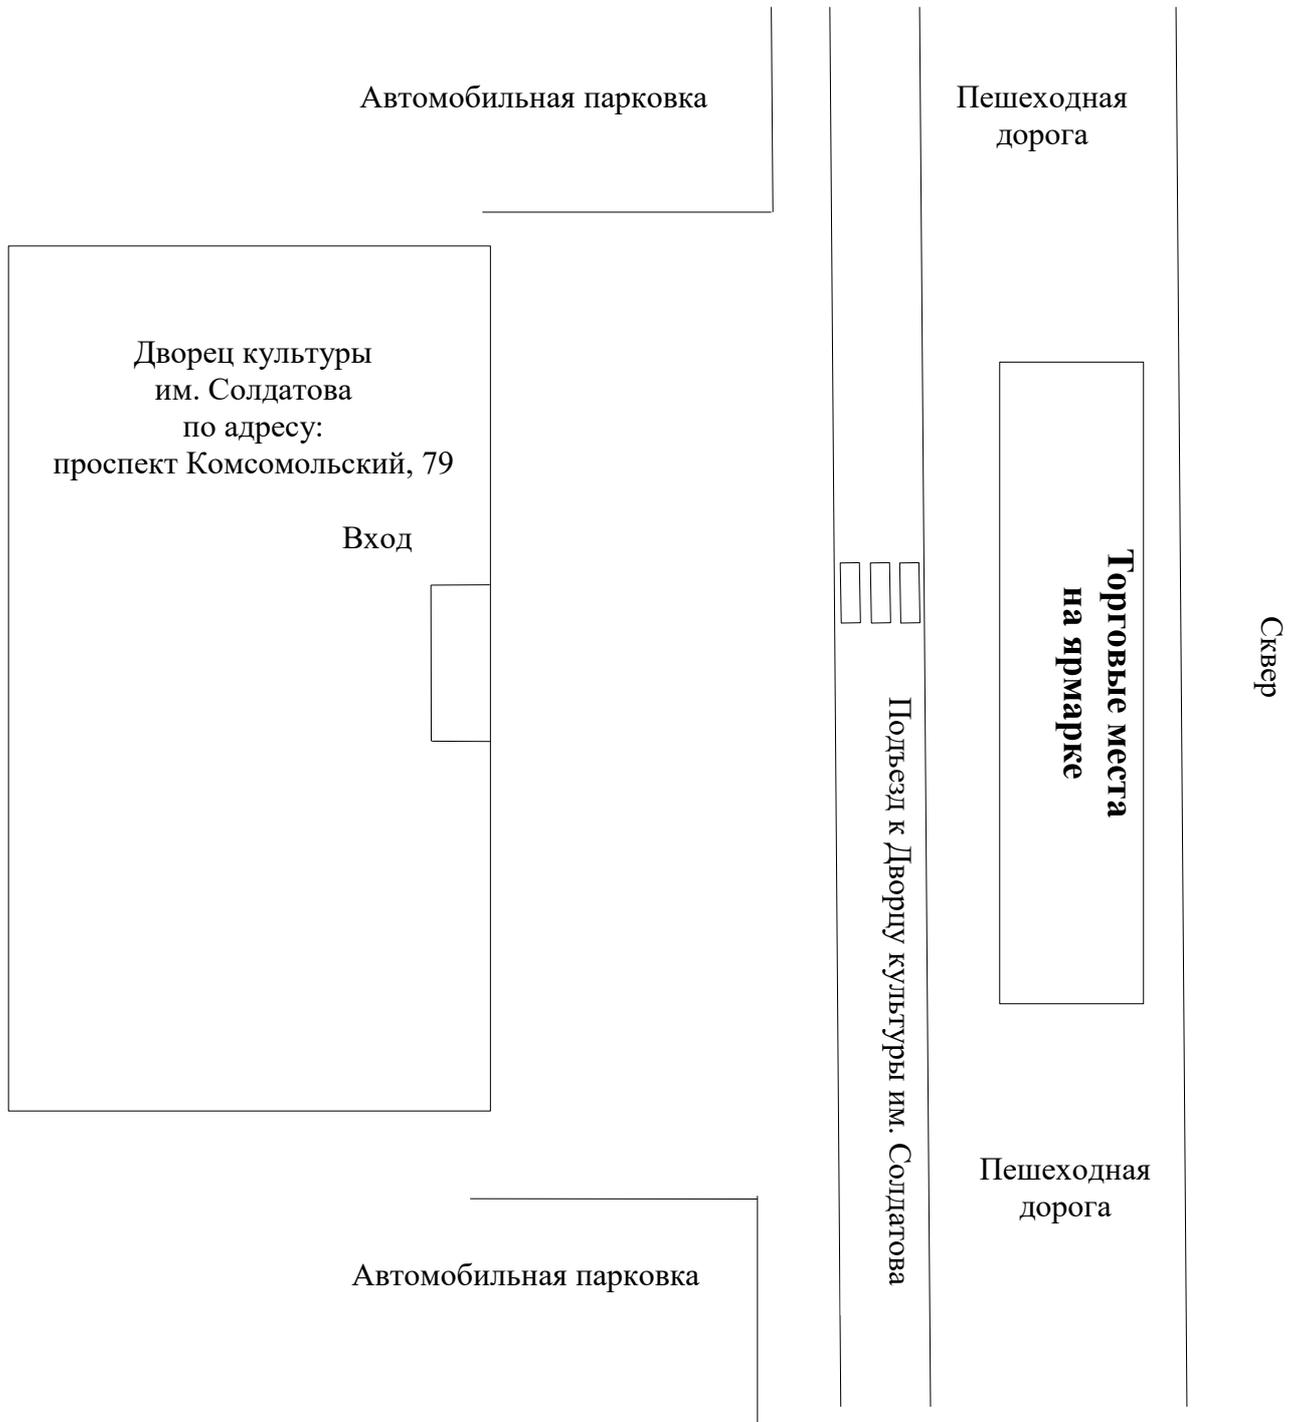


СХЕМА
размещения мест для продажи товаров (выполнения работ, оказания услуг)
на ярмарке, имеющих адресный ориентир:
город Пермь, ул. Писарева, 10а

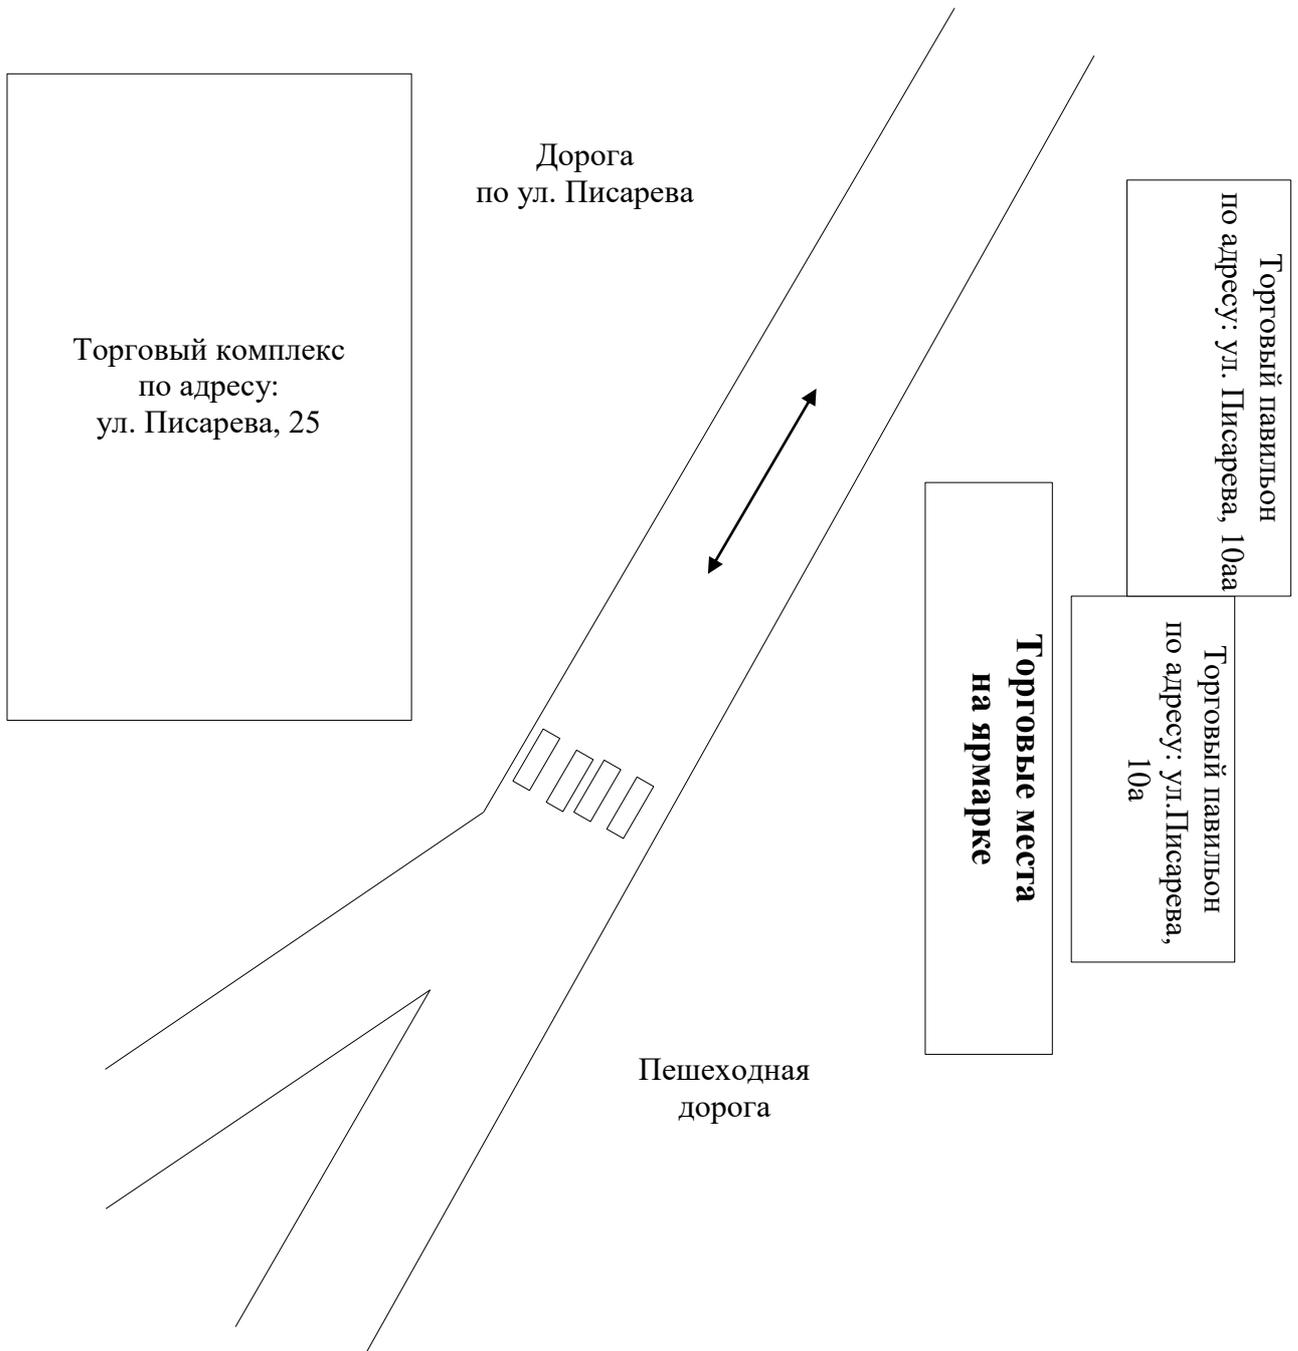


СХЕМА
размещения мест для продажи товаров (выполнения работ, оказания услуг)
на ярмарке, имеющих адресный ориентир: город Пермь,
территория, примыкающая к бульвару по Комсомольскому проспекту
от ул. Белинского до ул. Чкалова (Тихий Компрос)

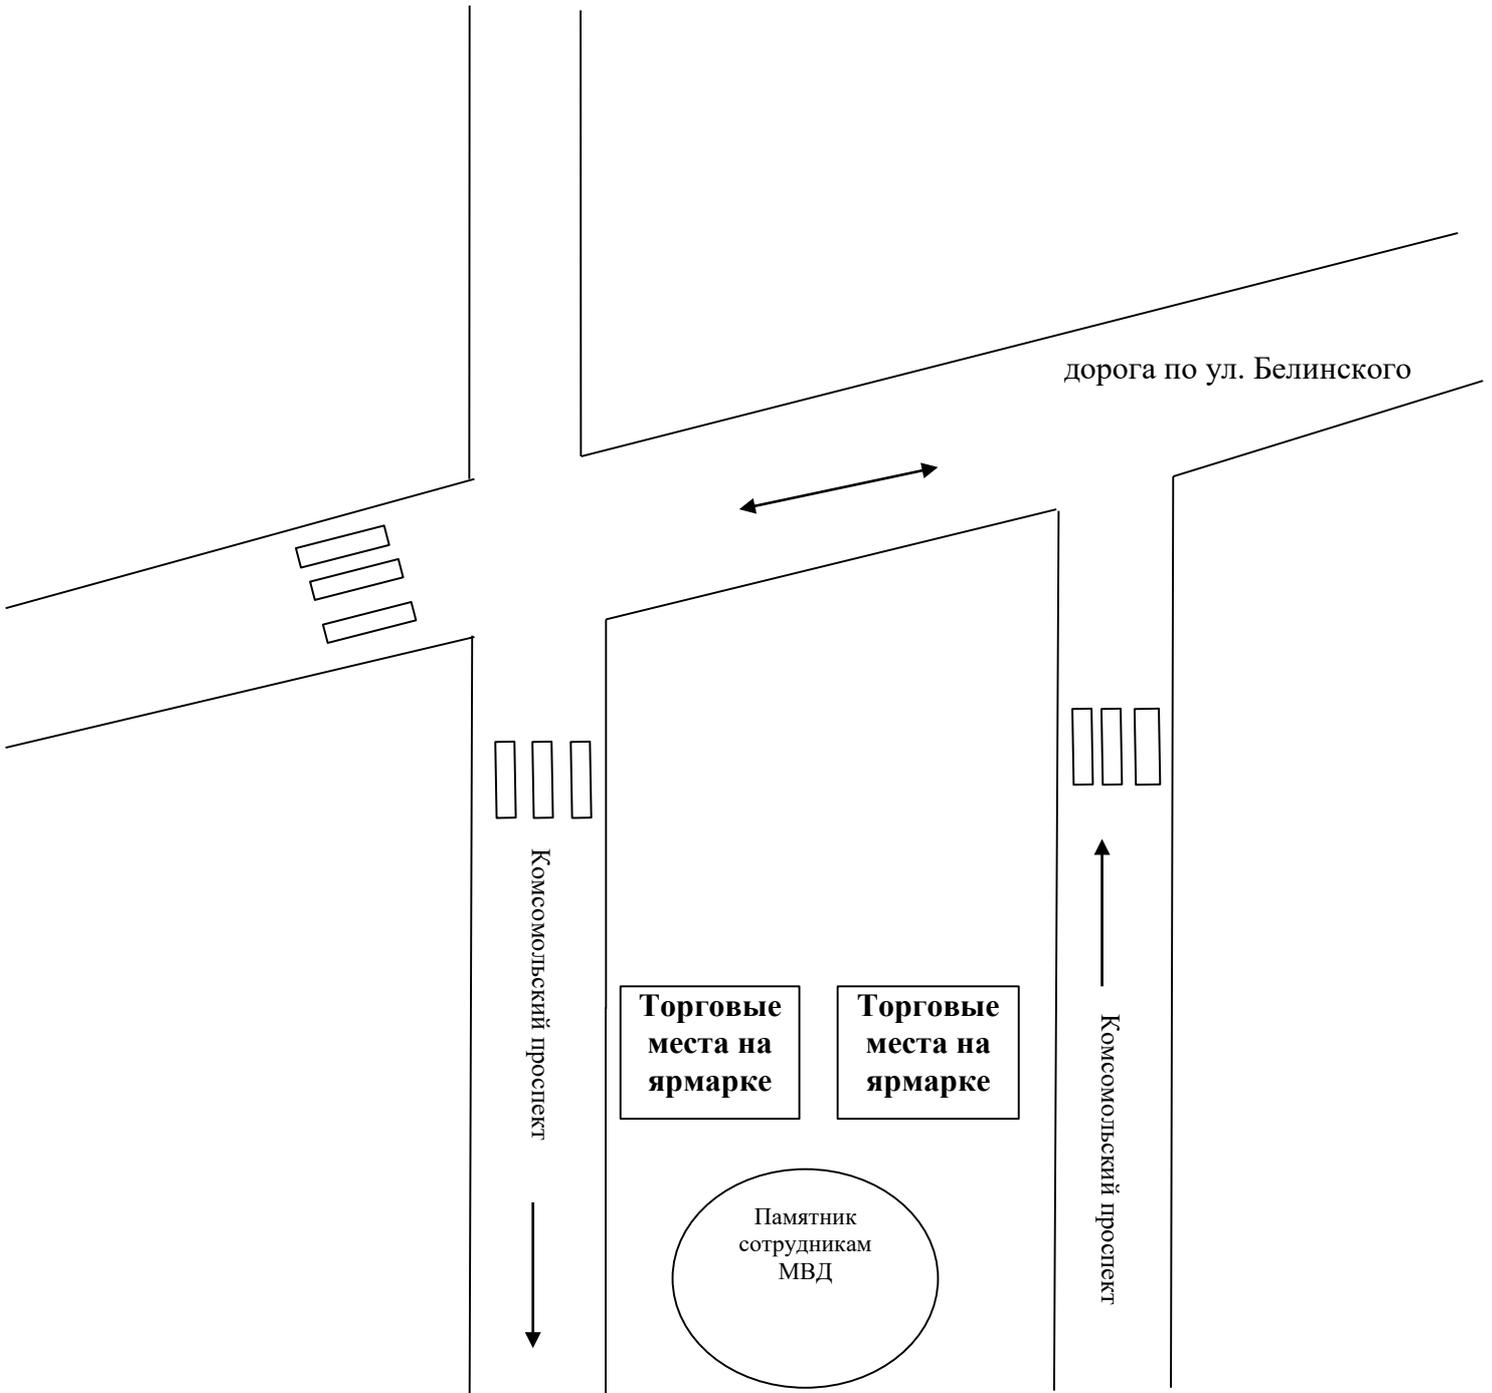


СХЕМА
размещения мест для продажи товаров (выполнения работ, оказания услуг)
на ярмарке, имеющих адресный ориентир: город Пермь,
бульвар Советской Армии

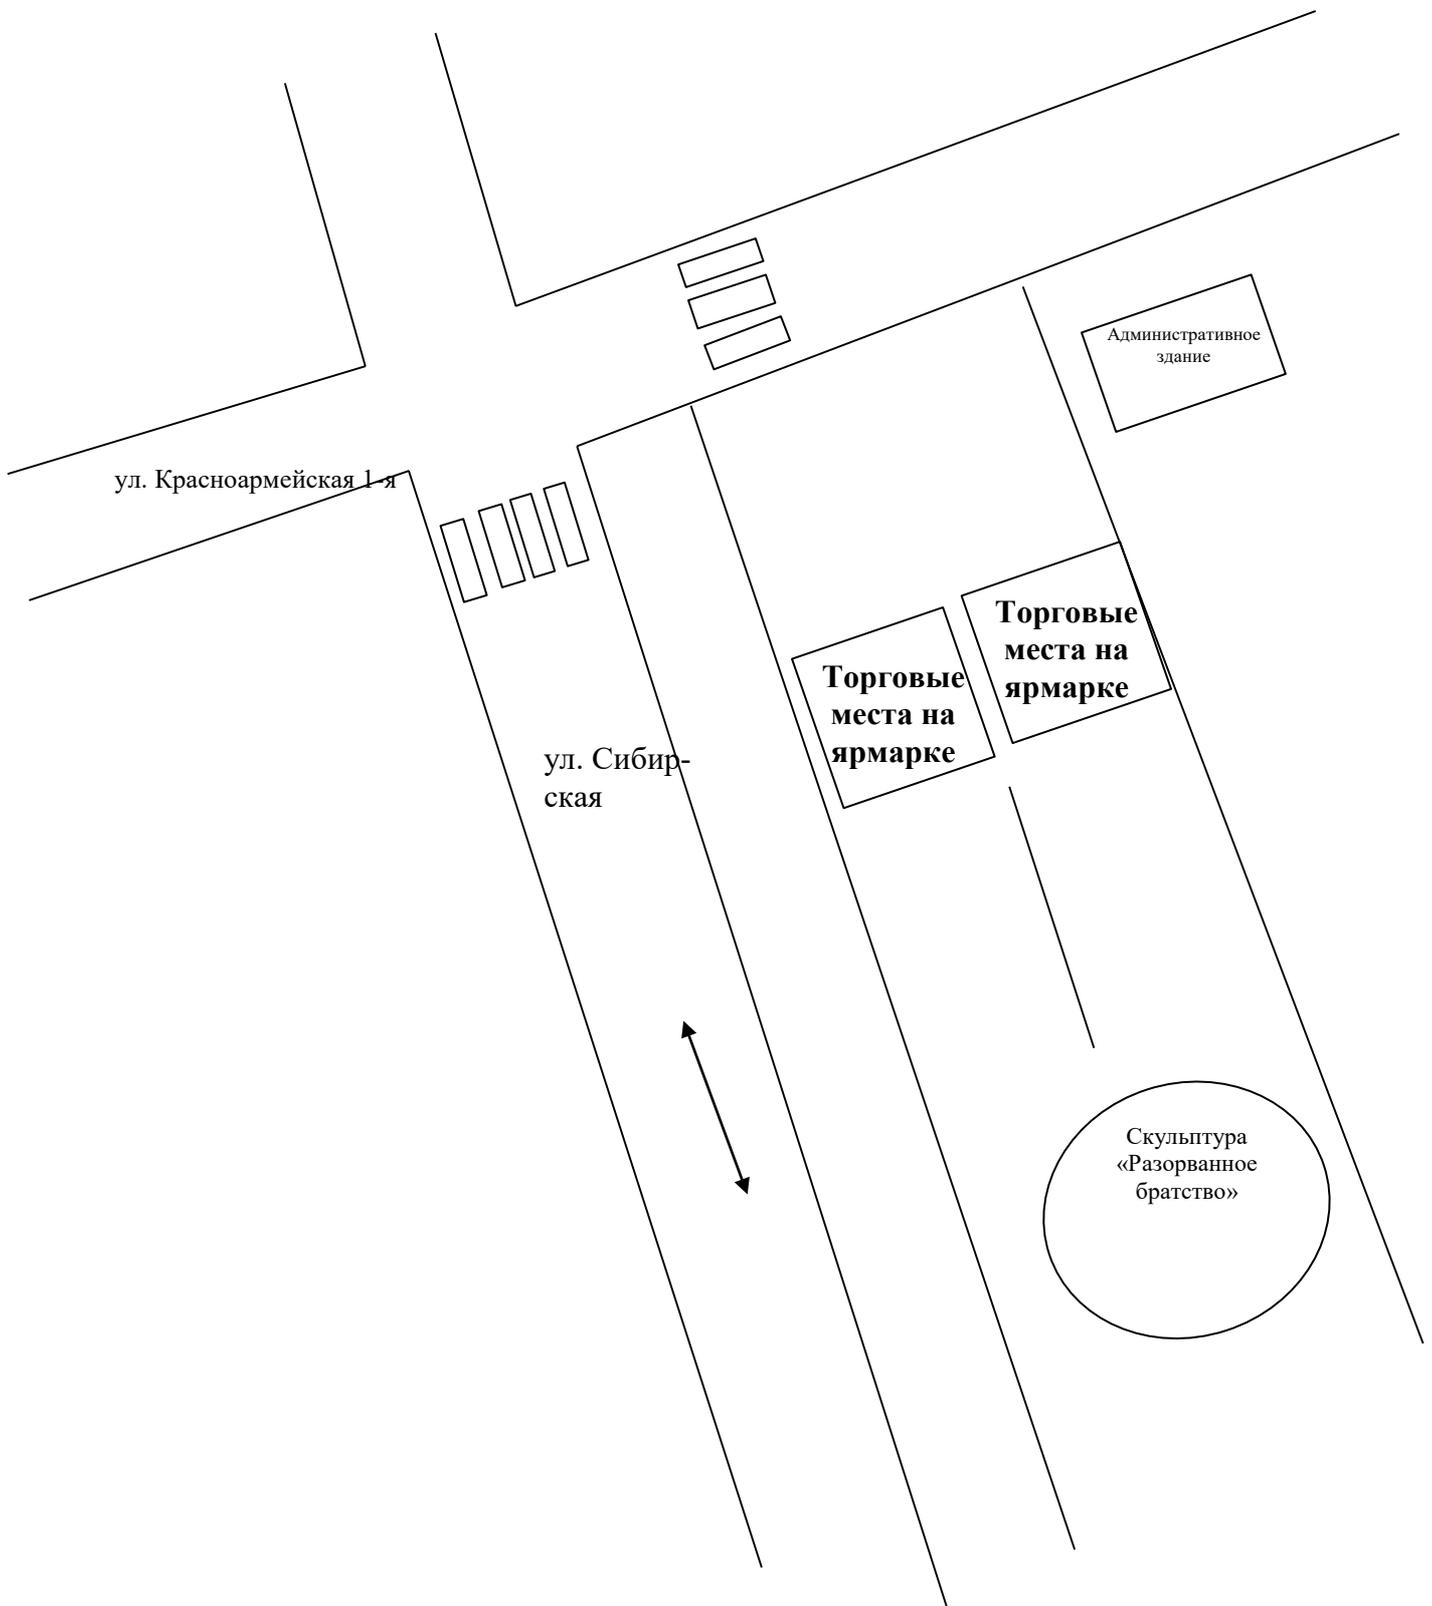


СХЕМА
размещения мест для продажи товаров (выполнения работ, оказания услуг)
на ярмарке, имеющих адресный ориентир:
город Пермь, Комсомольский проспект, 91/2

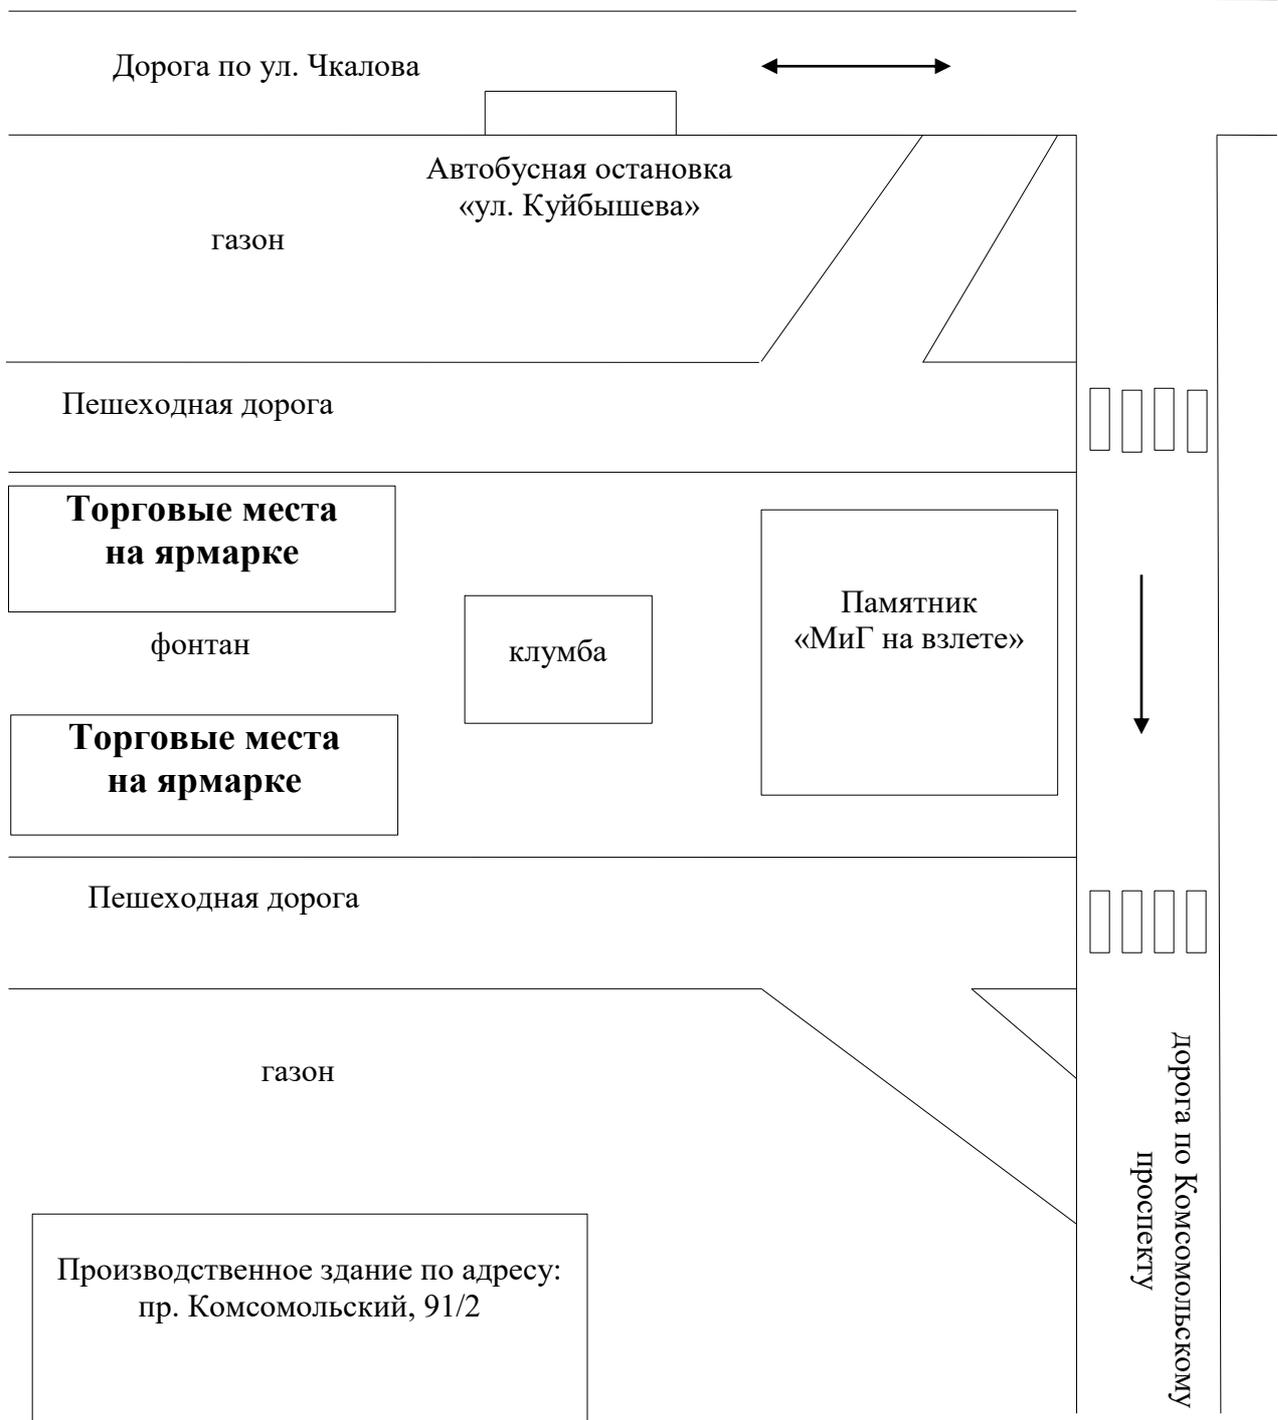


СХЕМА
размещения мест для продажи товаров (выполнения работ, оказания услуг)
на ярмарке, имеющих адресный ориентир:
город Пермь, ул. Монастырская, 2 к 1

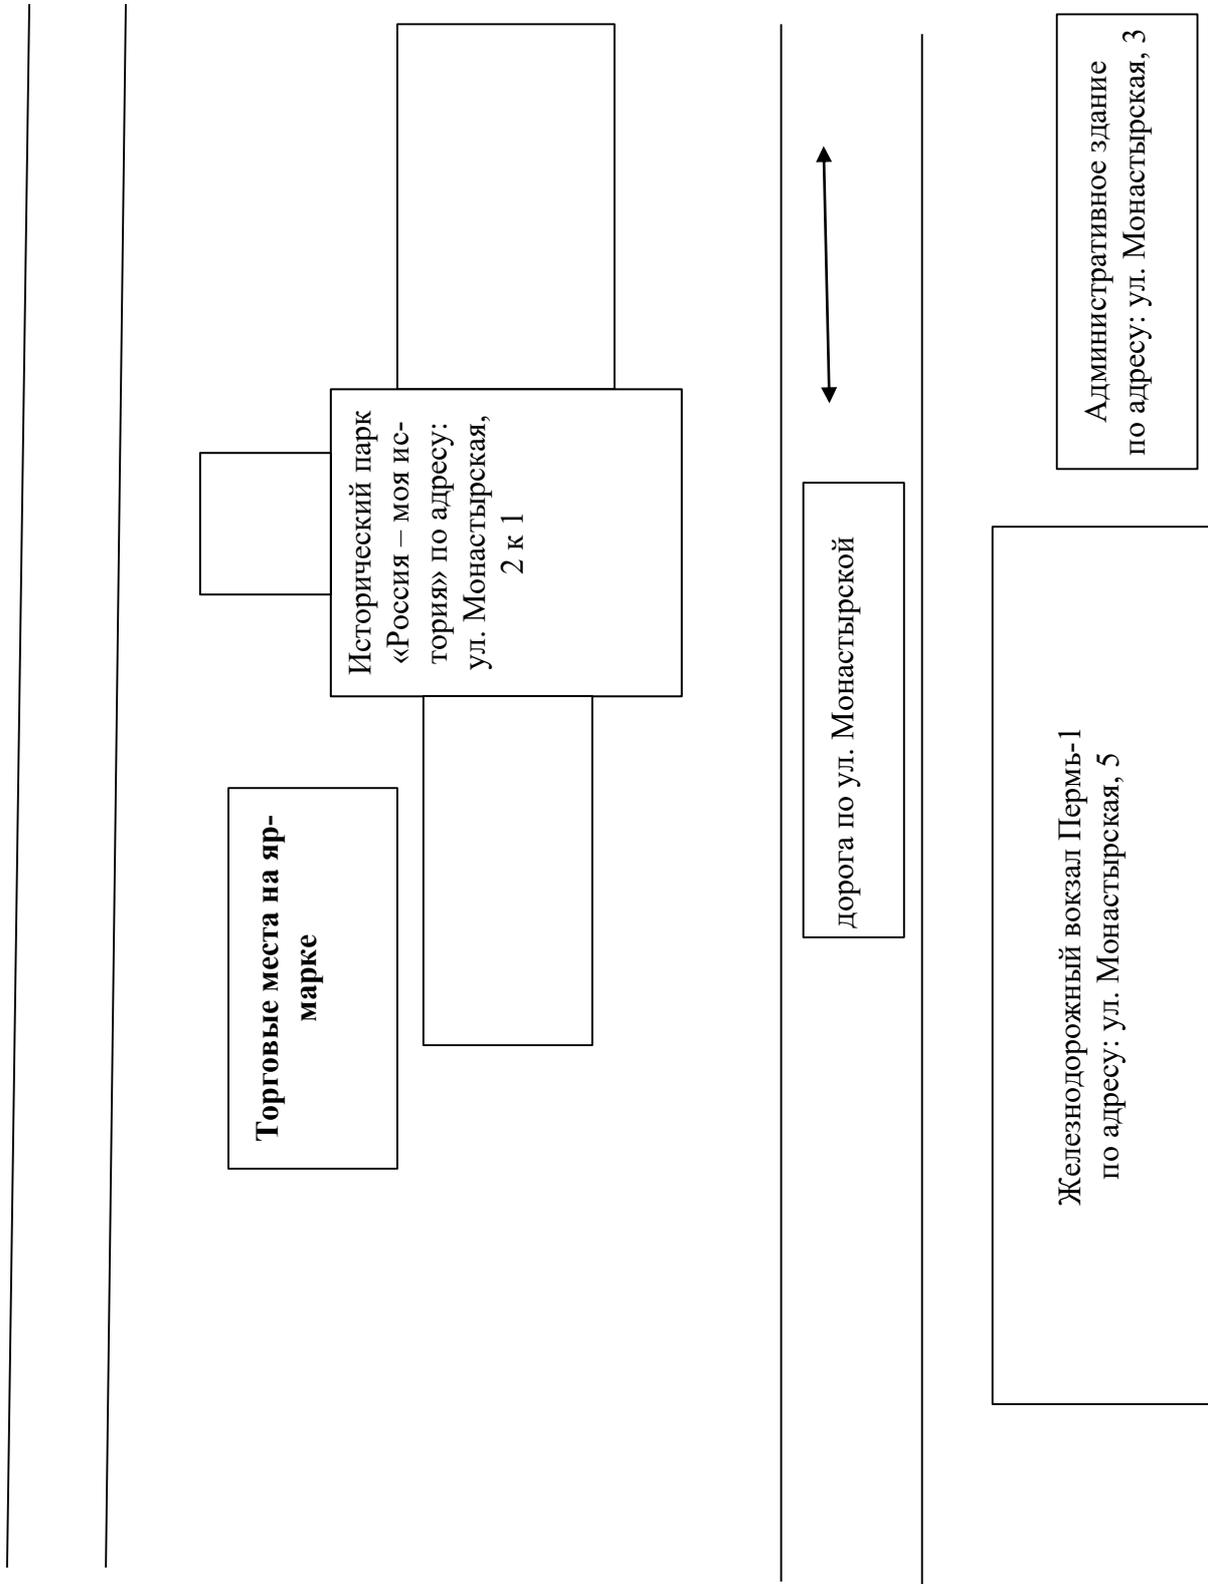


СХЕМА
размещения мест для продажи товаров (выполнения работ, оказания услуг)
на ярмарке, имеющих адресный ориентир:
город Пермь, Комсомольский проспект, 2

Набережная Камы

Набережная Камы

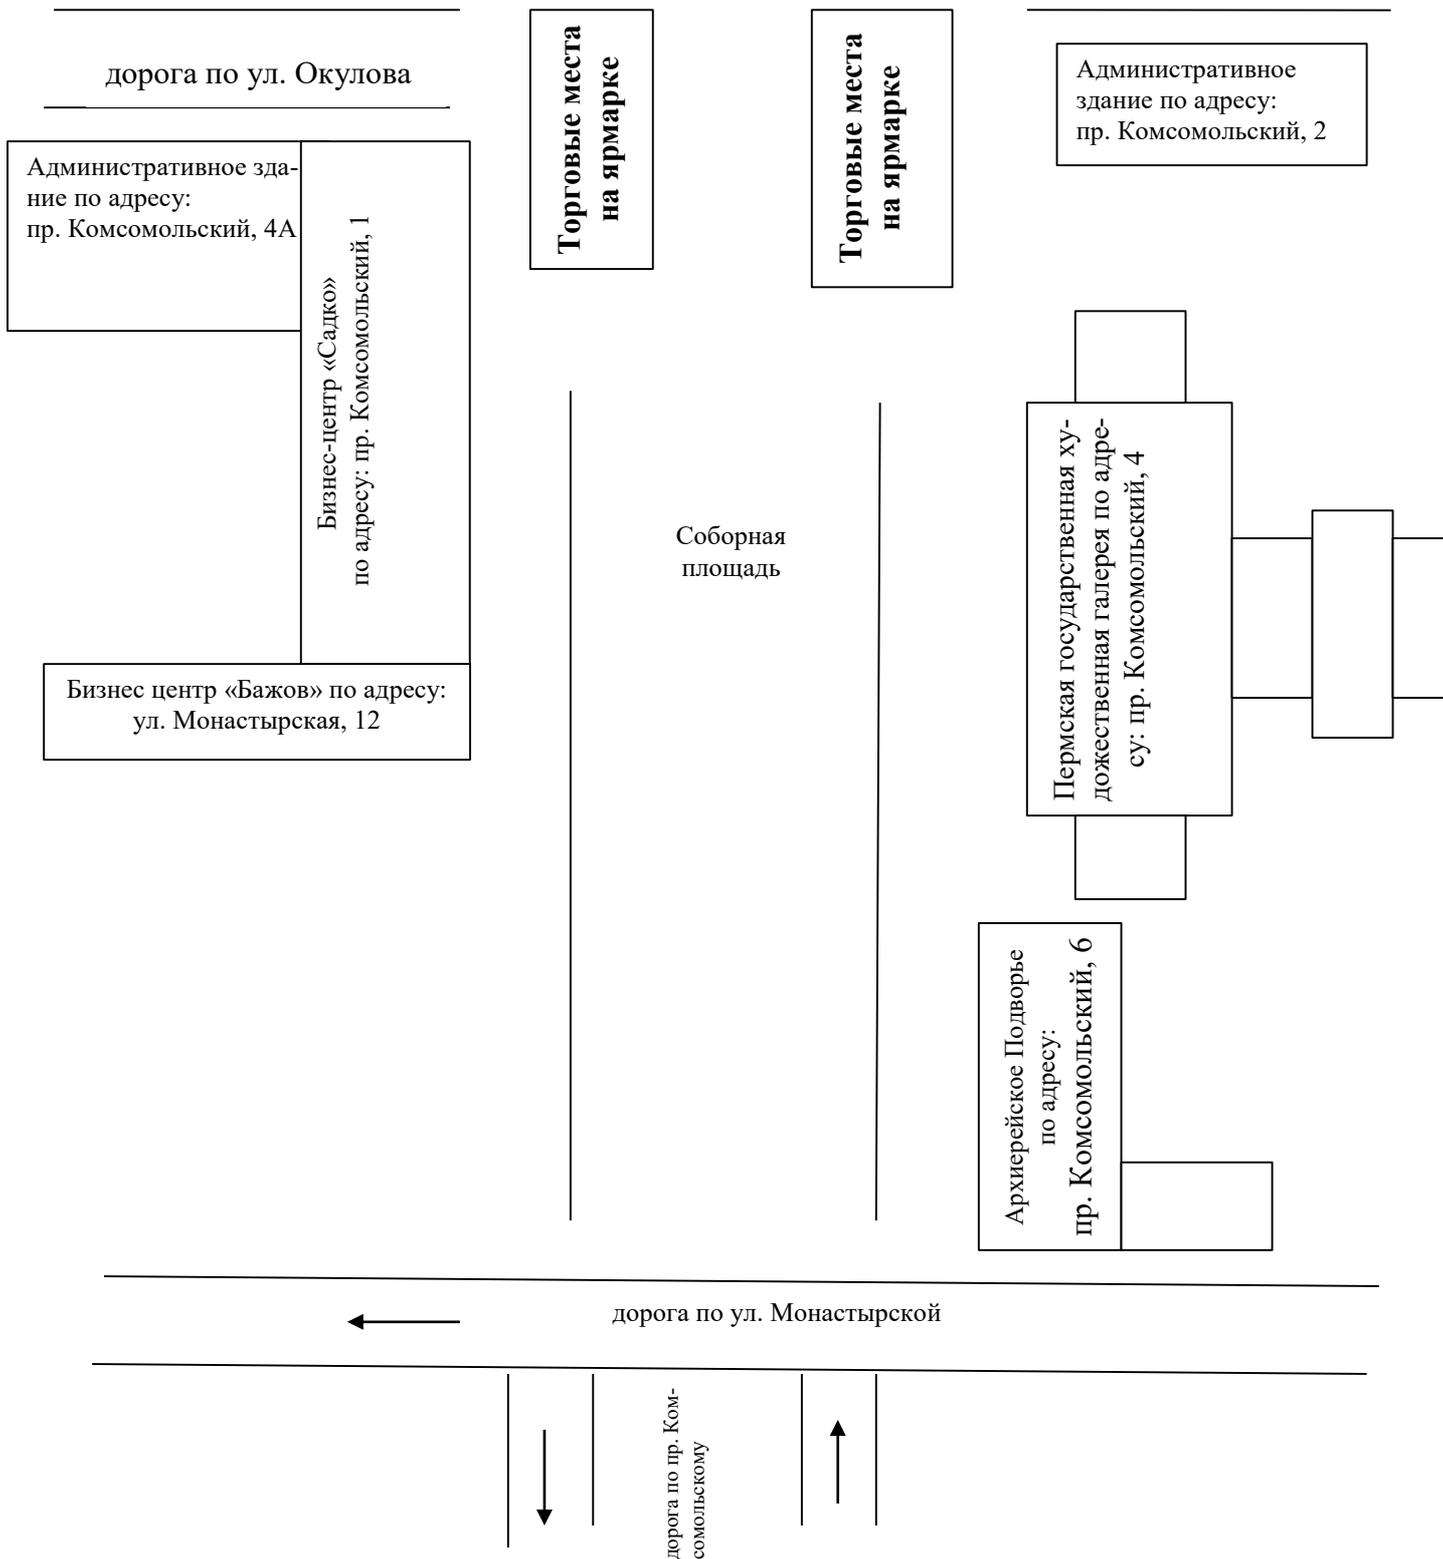


СХЕМА
размещения мест для продажи товаров (выполнения работ, оказания услуг)
на ярмарке, имеющих адресный ориентир:
город Пермь, ул. Петропавловская, 25а

