



Приложение 1  
к постановлению администрации  
города Перми  
от 28.05.2026 № 321


**СХЕМА**  
**размещения мест для продажи товаров (выполнения работ, оказания услуг) на ярмарке,**  
**имеющих адресный ориентир:**  
**город Пермь, ул. Геологов, 6**

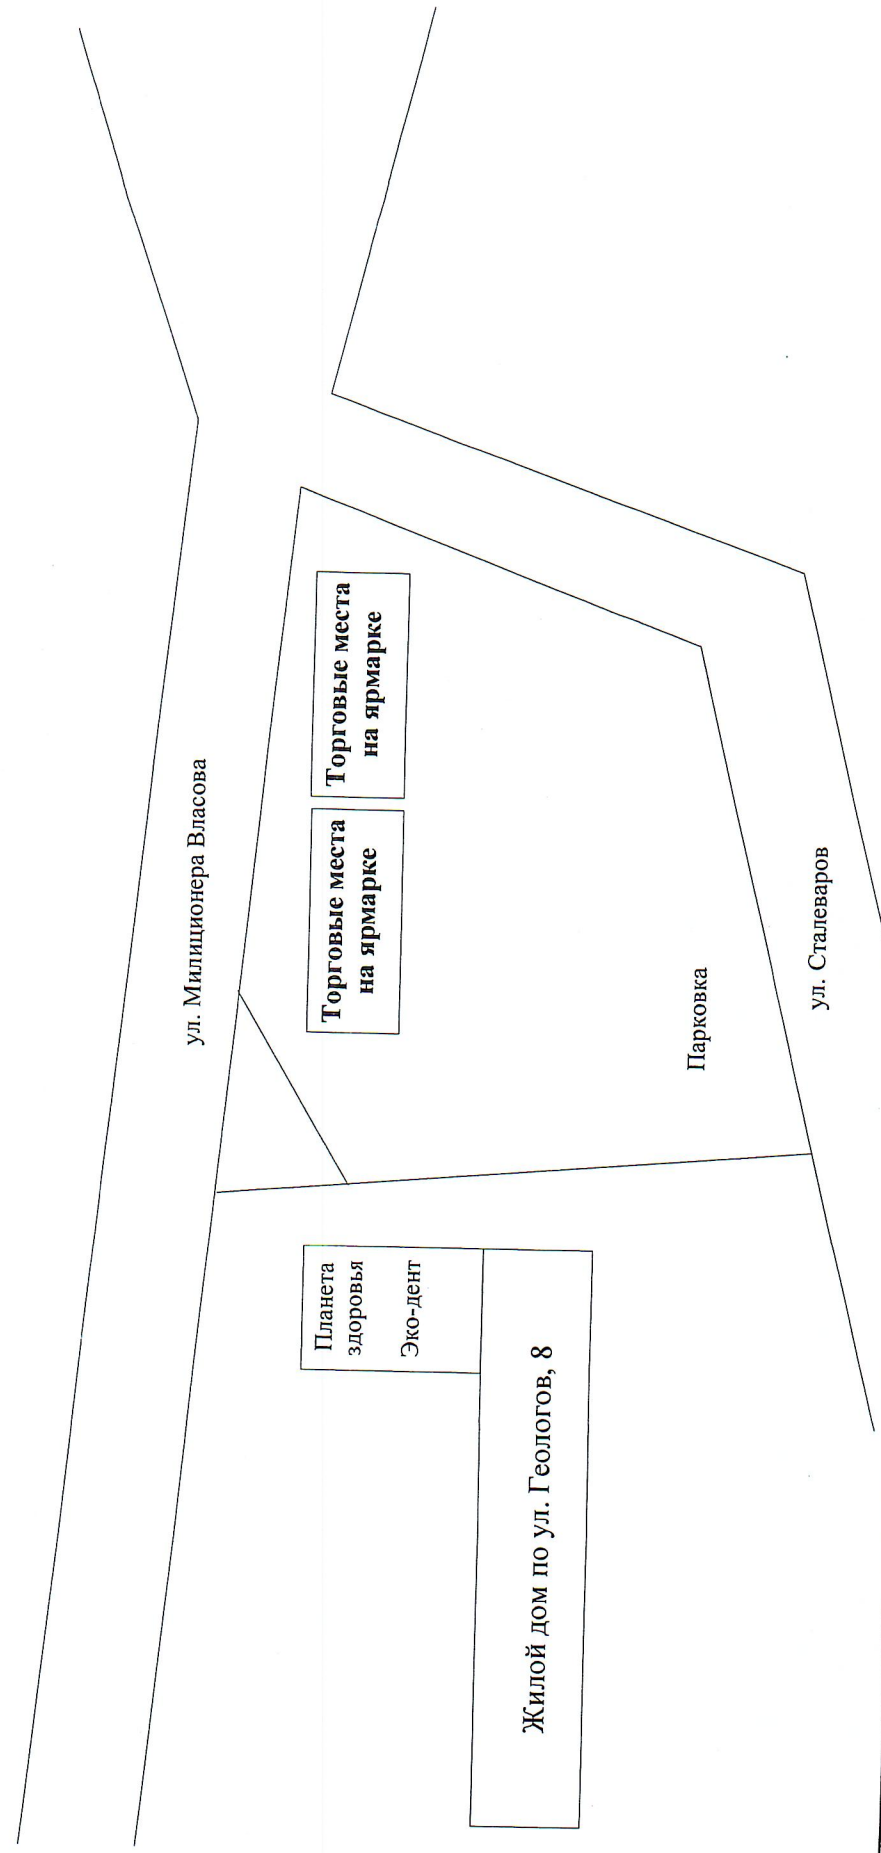

**СХЕМА**  
**размещения мест для продажи товаров (выполнения работ, оказания услуг) на ярмарке,**  
**имеющих адресный ориентир:**  
**город Пермь, ул. Восстания, 91**

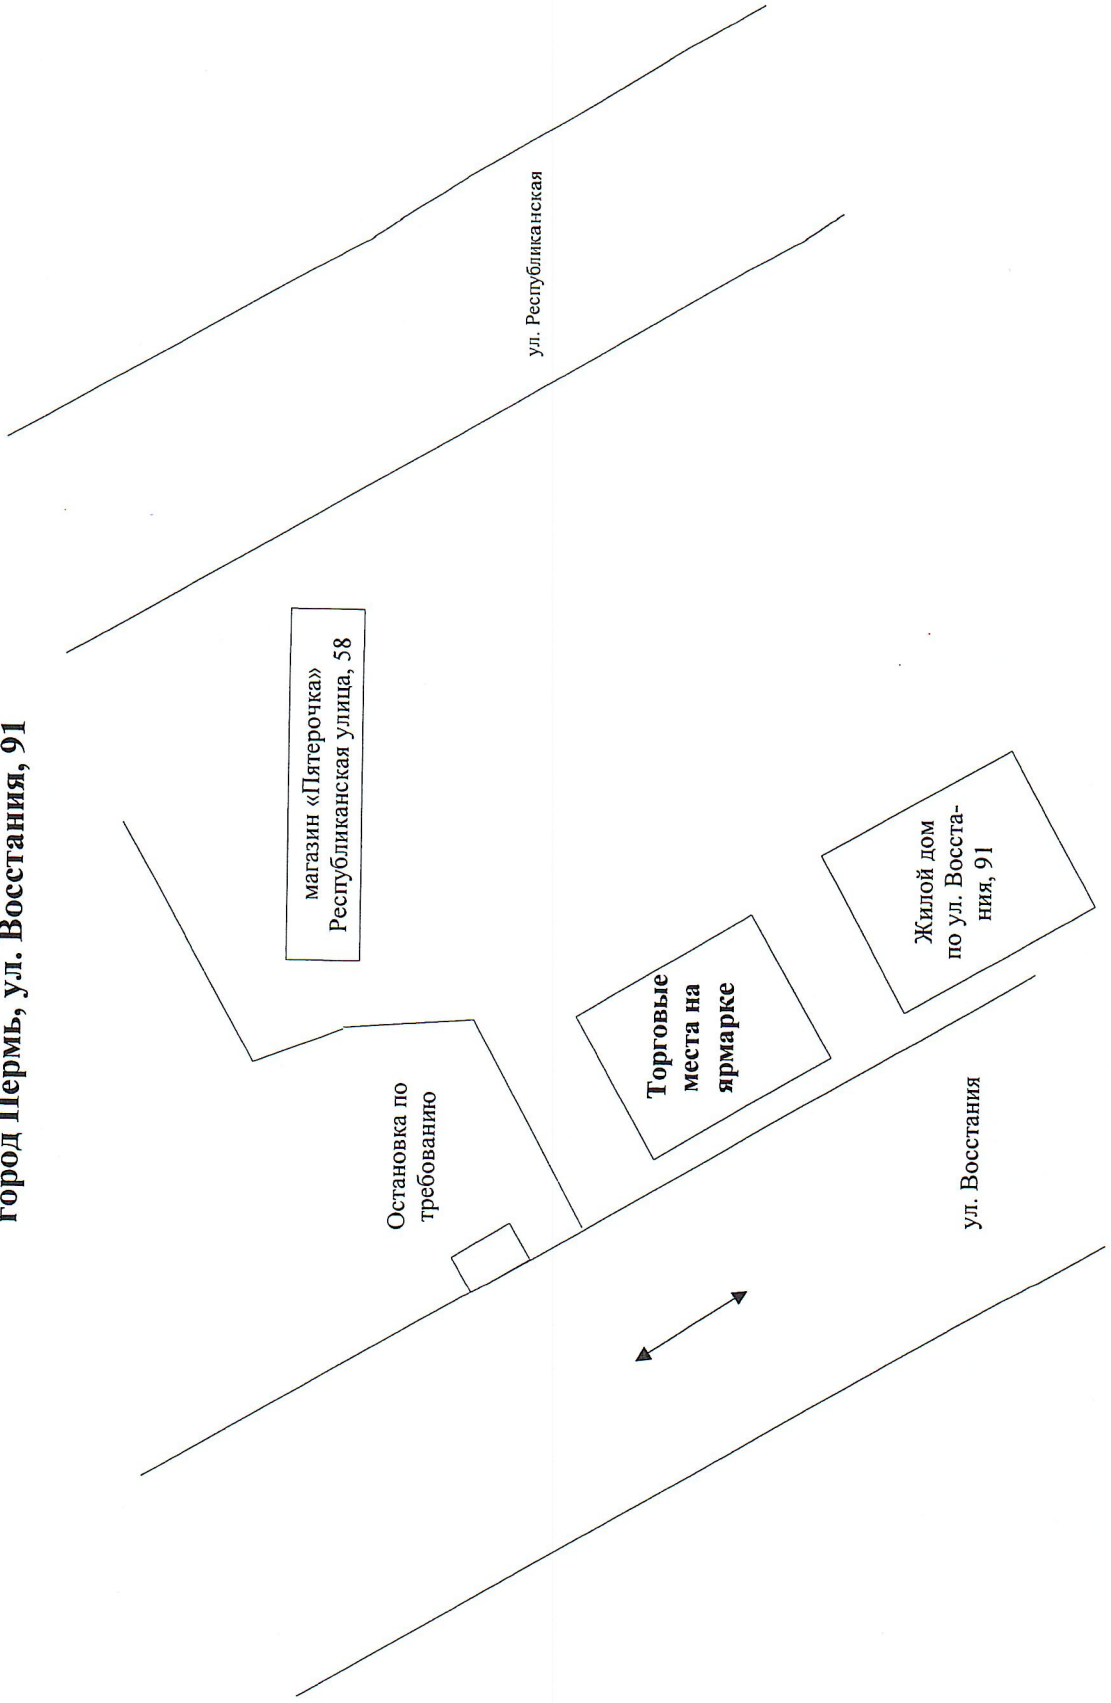

**СХЕМА**  
**размещения мест для продажи товаров (выполнения работ, оказания услуг) на ярмарке,**  
**имеющих адресный ориентир:**  
**город Пермь, ул. Гашкова, 23а**

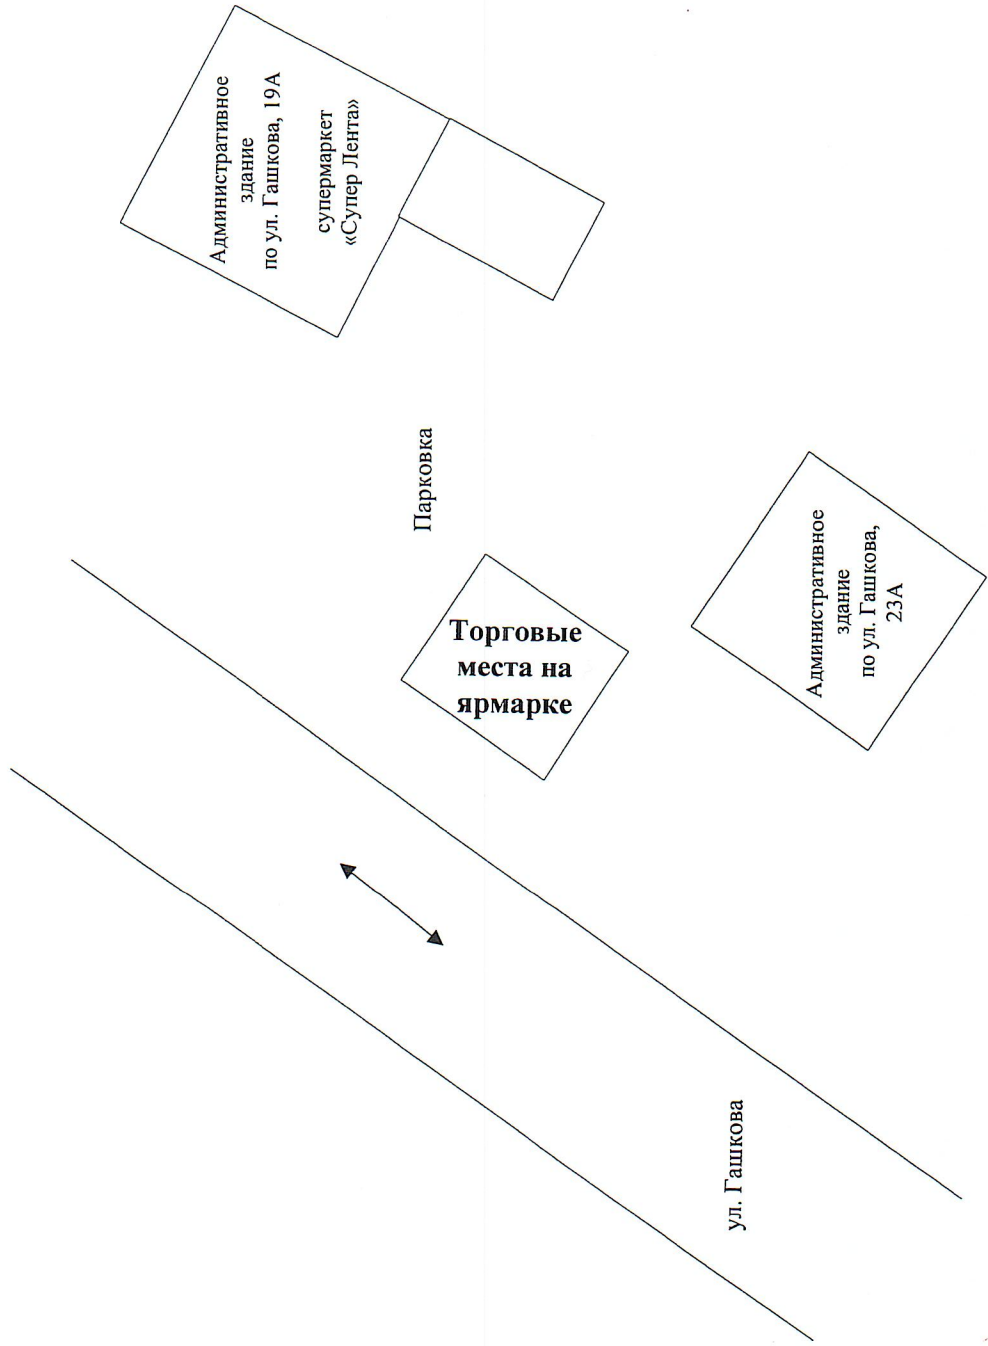

**СХЕМА**  
**размещения мест для продажи товаров (выполнения работ, оказания услуг) на ярмарке,**  
**имеющих адресный ориентир:**  
**город Пермь, ул. Пермская от ул. Газеты «Звезда» до ул. Сибирской**

